EG

Notausgang

11

10

9

8

7

6

200/BC - 200/BN

Eingang/Ausgang

Schließfächer

Garderobe

1 2 3 4 5

Eingang/Ausgang

200/AA - 200/BC

Ausleihtheke

Aufzug

Notausgang

WC

Großformate

Kopierer

Zeitschriften: AZ bis BA 5050

Zeitschriften: AZ bis BA 5050

Notausgang

1.OG

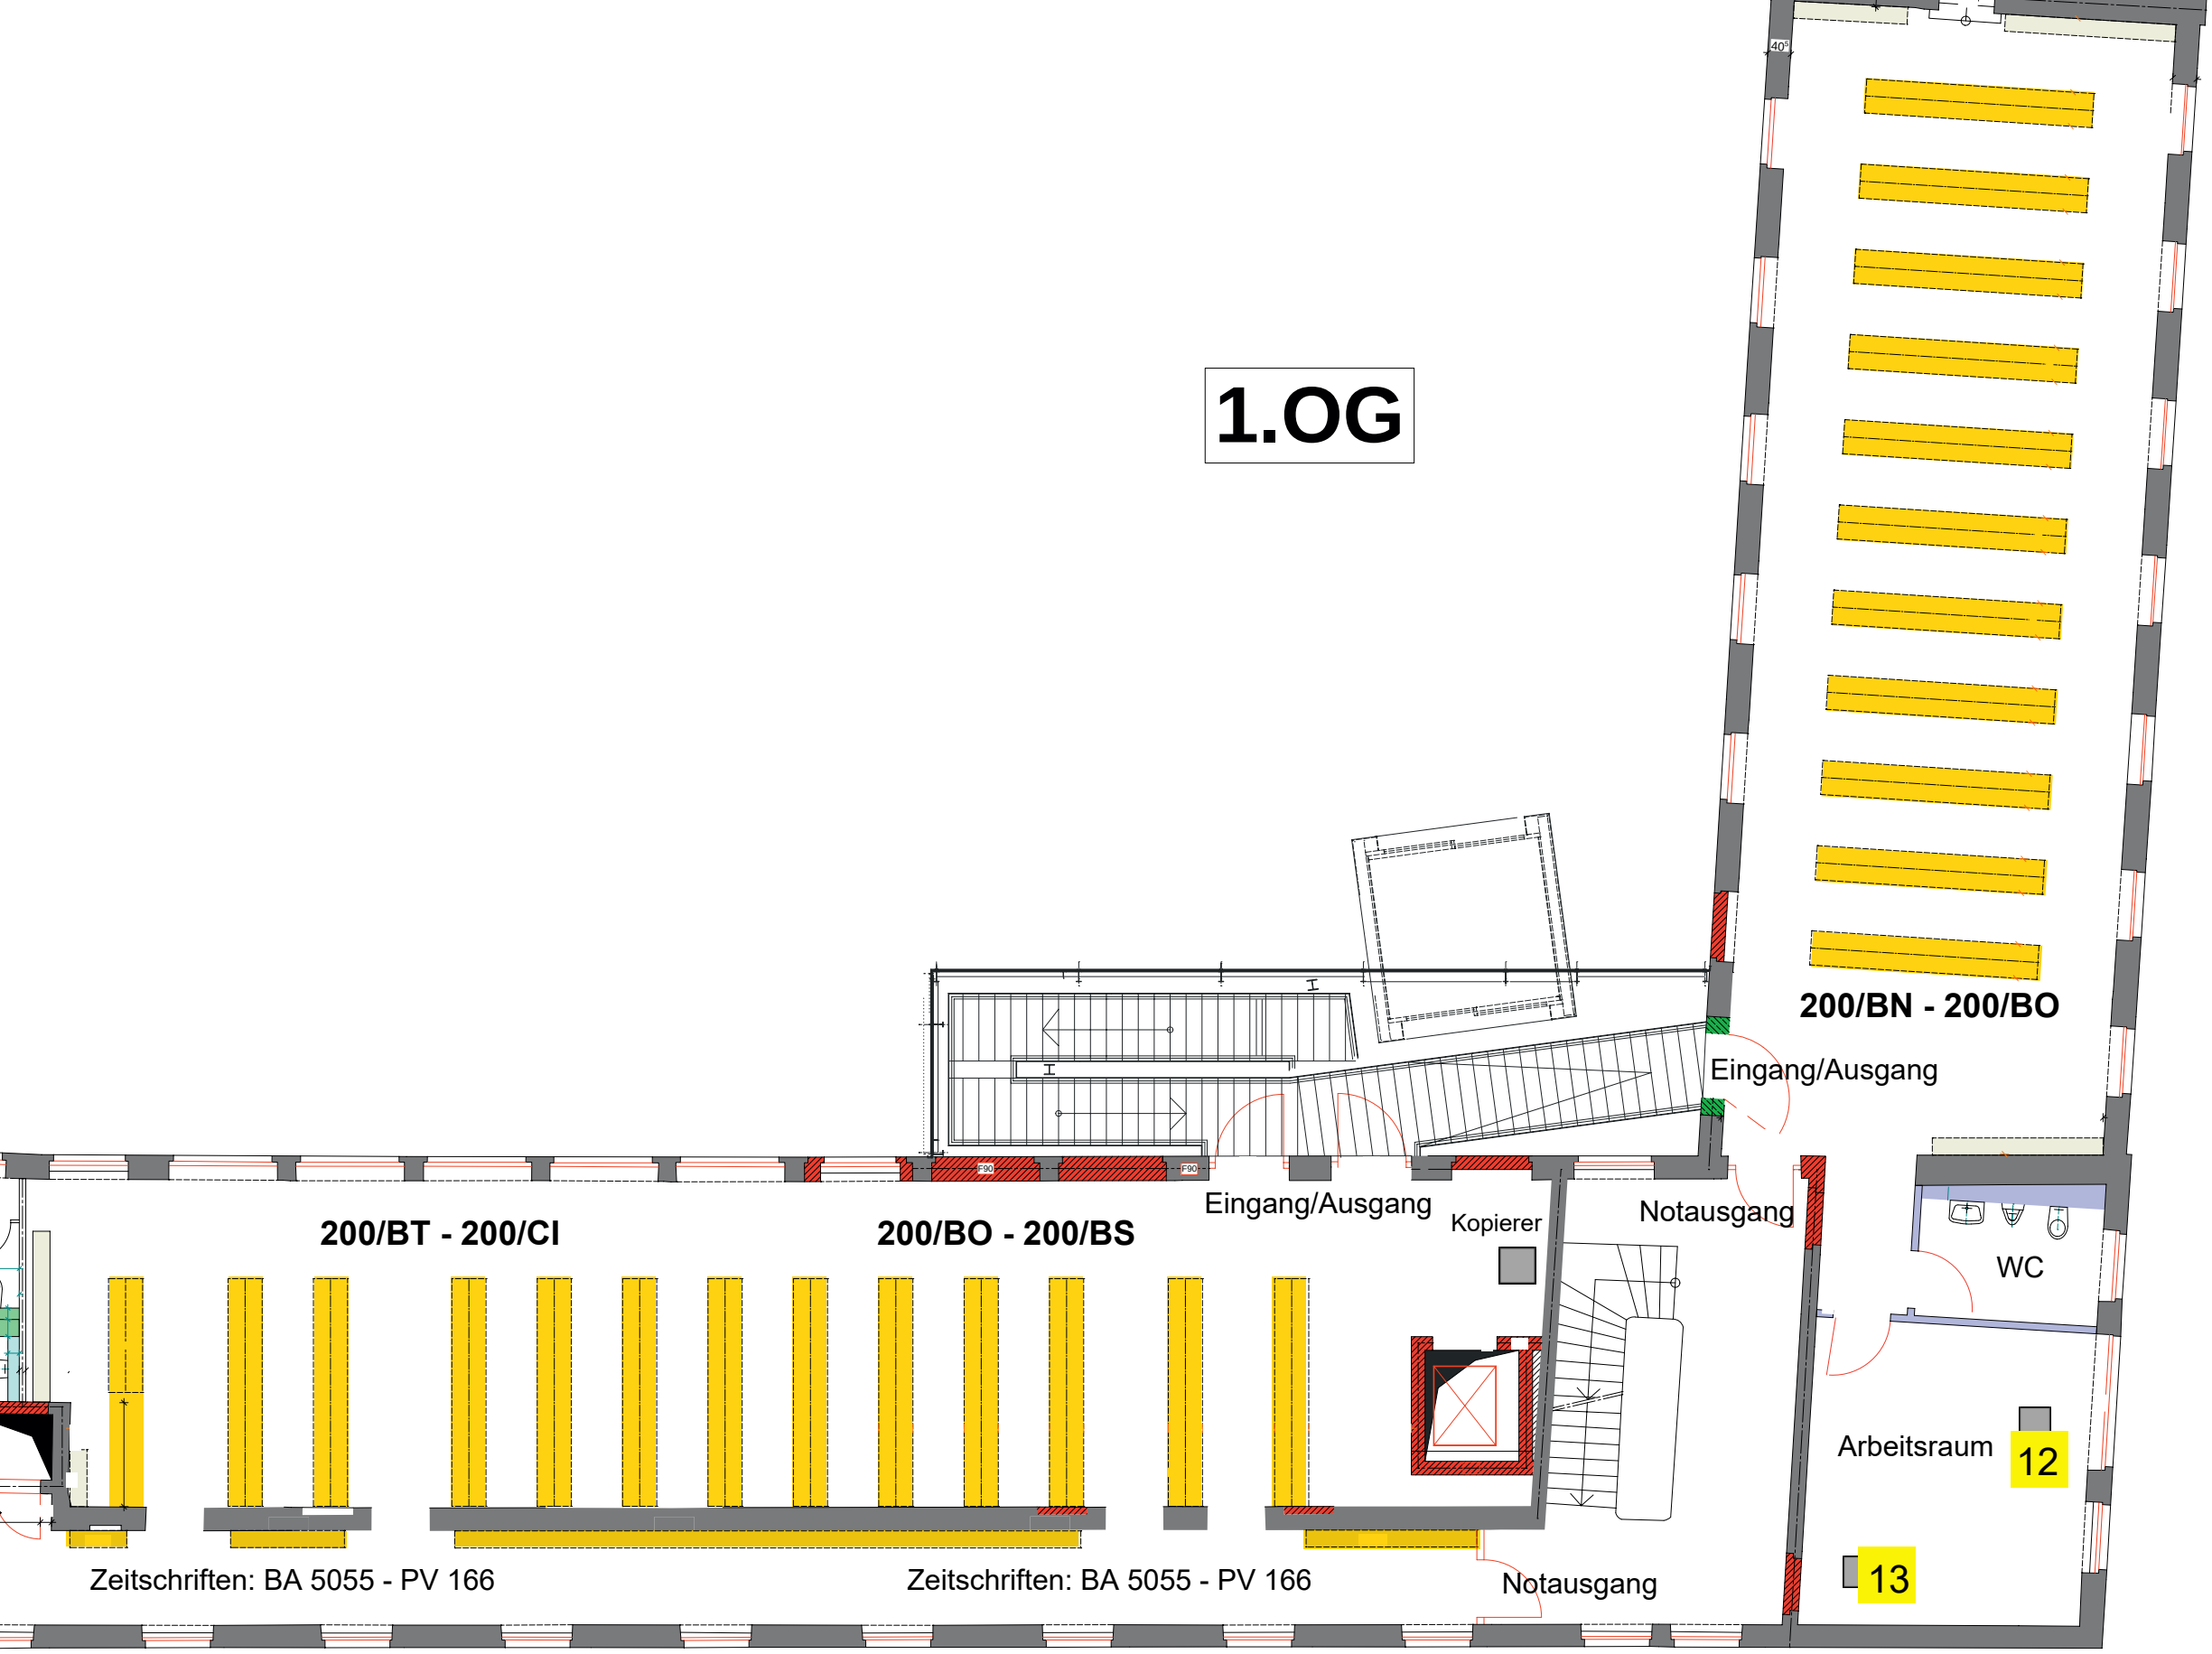
200/BT - 200/CI
200/BO - 200/BS
200/BN - 200/BO
Eingang/Ausgang
Eingang/Ausgang
Kopierer
Notausgang
WC
Arbeitsraum
12
13
Notausgang
Zeitschriften: BA 5055 - PV 166
Zeitschriften: BA 5055 - PV 166